


## Teilgebiete

- TG 1 - Historischer Stadtkern auf der Muldeninsel
- TG 2 - Historische Vorstadt
- TG 3 - Gründerzeitliche Erweiterung der Innenstadt
- TG 4 - Klostersgärten, Muldenwiesen, Bauchlitz
- Bereiche im TG 3

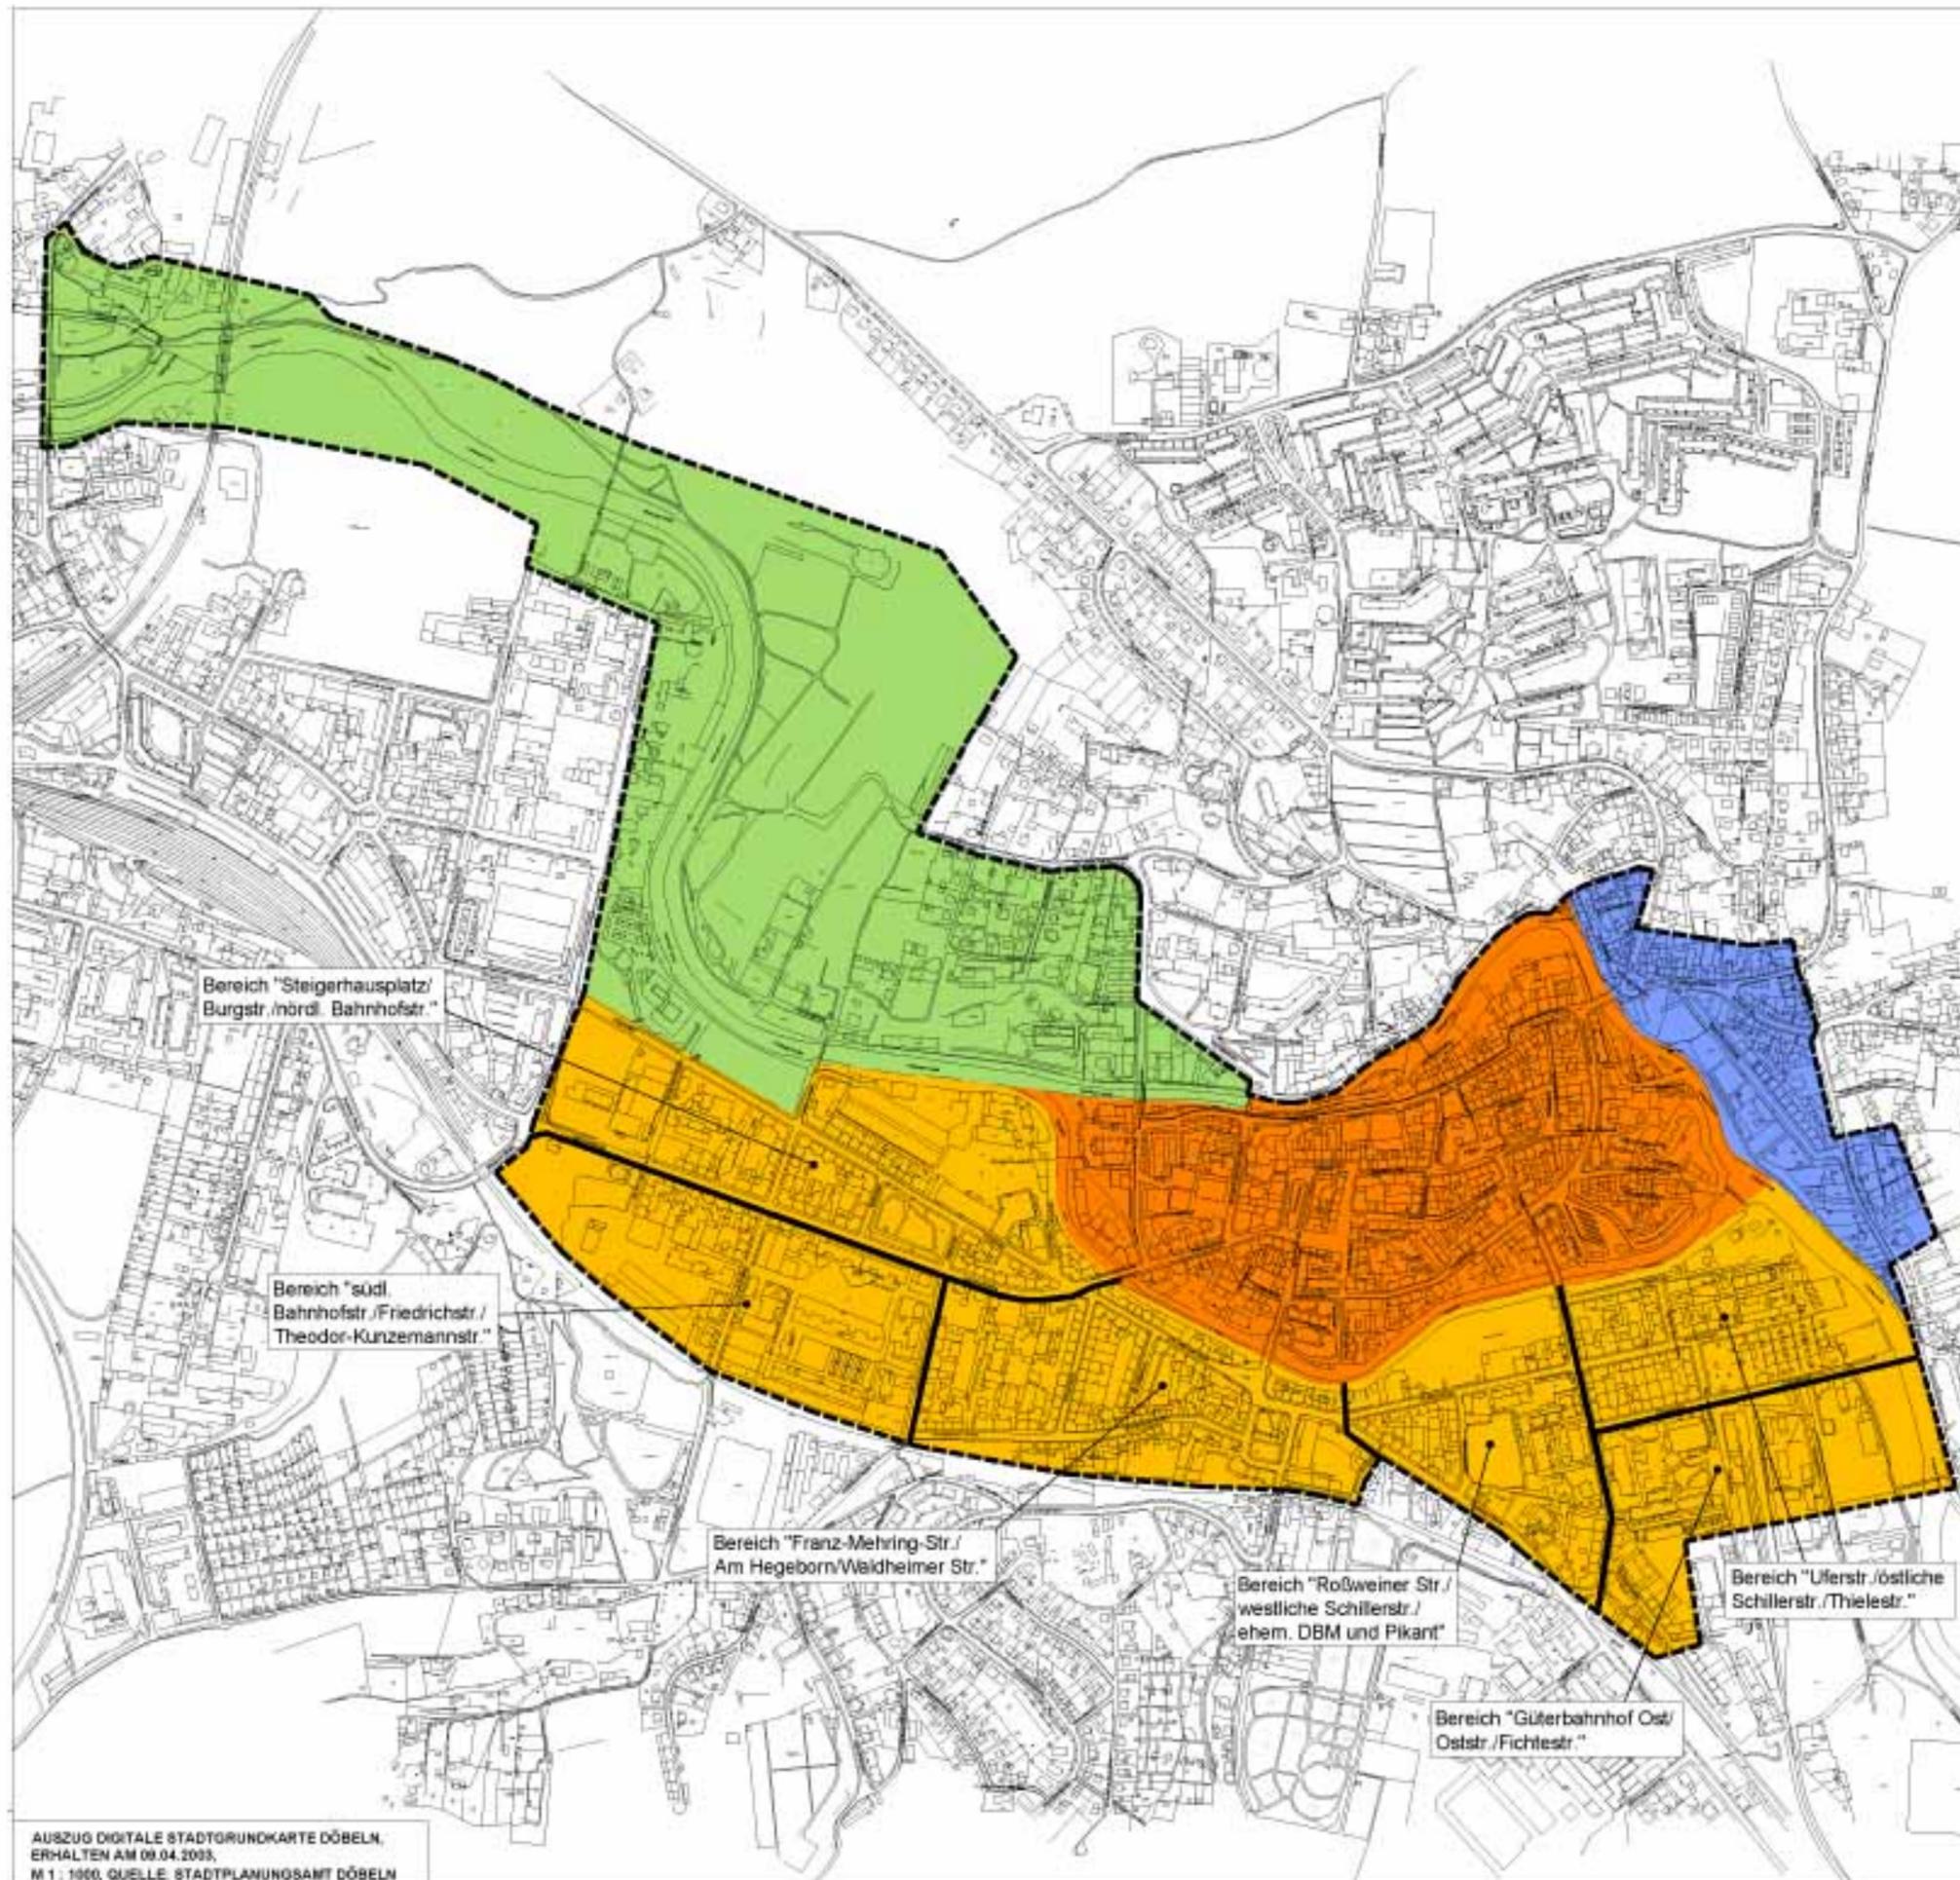


## STADT DÖBELN

Integriertes  
Handlungskonzept

Entwicklungsbereich  
Erweiterte Innenstadt

Plan 3

ORIGINALMASSSTAB 1 : 1.000

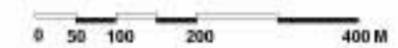

AUSZUG DIGITALE STADTGRUNDKARTE DÖBELN,  
ERHALTEN AM 09.04.2003,  
M 1 : 1000, QUELLE: STADTPLANUNGSAMT DÖBELN

STEG STADTENTWICKLUNG SÜDKRIST  
GEMEINNÜTZIGE GMBH · 14, DRESDEN  
BOCKSCHACKER STR. 47 · 81277 DRESDEN  
www.steg.de, E-Mail: steg-dresden@steg.de

09-2003 / 504

