



# Anlage zum Beschluss-Nr. 101/12/2020 vom 10.12.2020

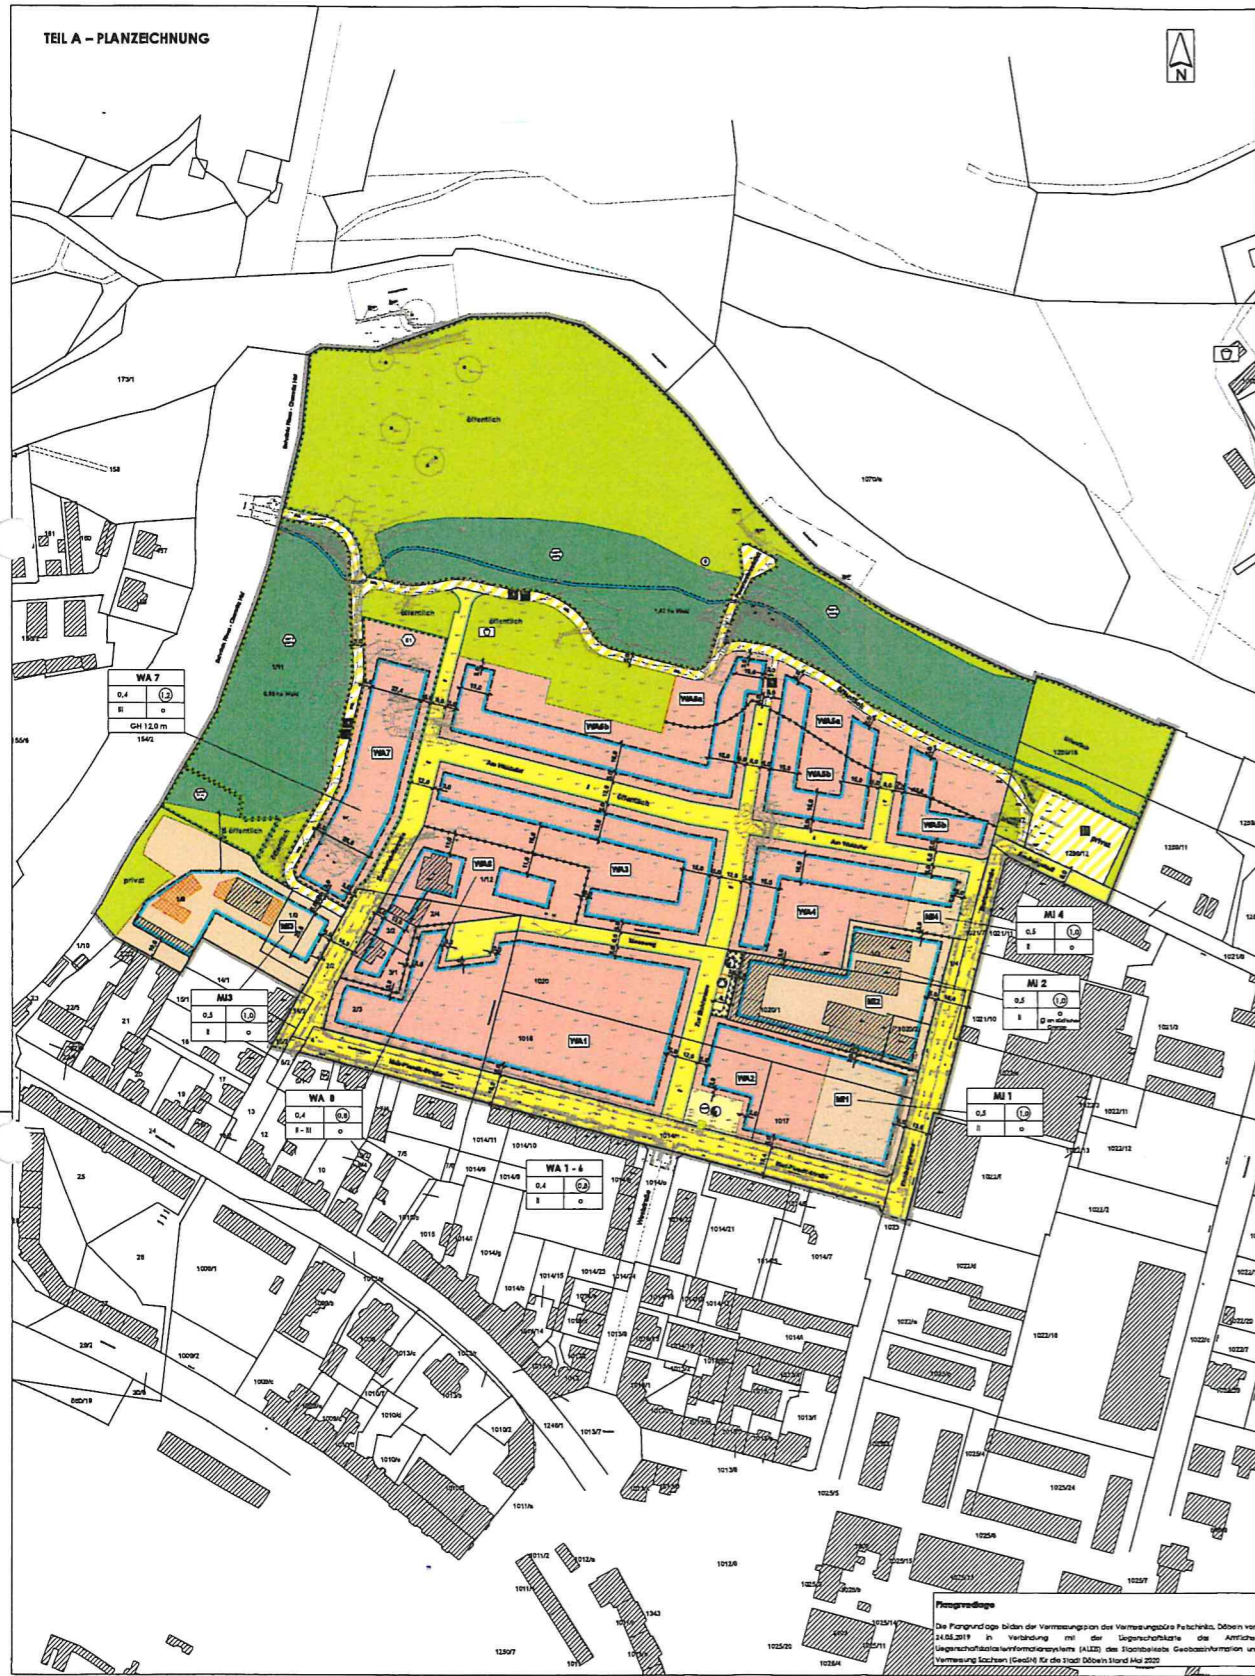

## PLANZECHNERKLÄRUNG

  - 4. Verkehrsflächen** (§ 9 Abs. 1 Nr. 11 BauGB)
    - o öffentliche Straßenverkehrsflächen
    - o Straßenbegrenzungslinie
    - o Verkehrsflächen besondere Zweckbestimmung
  - 5. Zweckbestimmung**
    - o Fußgängerweg / Radweg, öffentlich
    - o Freizeitanlage, privat
  - 6. Flächen für Versorgungsanlagen, für die Abfallverwertung und Abwasserbeseitigung sowie für Abwassergräben** (§ 9 Abs. 2 Nr. 7 und Abs. 4 § 9 Abs. 1 Nr. 12, 14 und Abs. 4 BauGB)
    - o Versorgungsflächen
    - o Abfallverwertung
    - o Abwasserbeseitigung
    - o MBI Unterflurkanal
  - 7. Grünflächen** (§ 9 Abs. 1 Nr. 13 BauGB)
    - o öffentliche Grünflächen
    - o Spielplatz - öffentlich
    - o private Grünflächen
  - 8. Flächen für Landwirtschaft und Wald** (§ 9 Abs. 2 Nr. 9 und Abs. 4 § 9 Abs. 1 Nr. 18 und Abs. 4 BauGB)
    - o Flächen für Wald
    - o Flächen für Landwirtschaft
  - 9. Wasserflächen und Flächen für die Wasserversorgung, den Hochwasserschutz und die Begleitung des Wasserlaufs** (§ 9 Abs. 2 Nr. 7 und Abs. 4 § 9 Abs. 1 Nr. 16 und Abs. 4 BauGB)
    - o Umgrünung von Flächen für die Wasserversorgung, den Hochwasserschutz und die Begleitung des Wasserlaufs
  - 10. Sonstige Flächen**
    - o Abgrenzung unterschiedlicher Nutzung, z.B. von Baugebiet oder Abgrenzung der Fläche der Nutzung innerhalb eines Baugebietes, z.B. § 1 Abs. 4 § 14 Abs. 3 BauNVO
  - 11. Hinweise**
    - o Maßgabe in m
    - o Gebäudebestand
    - o Gebäudeanordnung
    - o Funktionszone
    - o Funktionsform
    - o Höhenpunkte aus Vermessungen der Vermessungsämter Pechelsche, Döbeln vom 24.05.2019
    - o Bestandsliste
- Rechtsgrundlagen**  
BauGB (BauGB) - in der Fassung der Bekanntmachung vom 05.11.2017 (BGBl. I S. 3434), zuletzt geändert durch Artikel 3 des Gesetzes vom 08.09.2020 (BGBl. I S. 1738)  

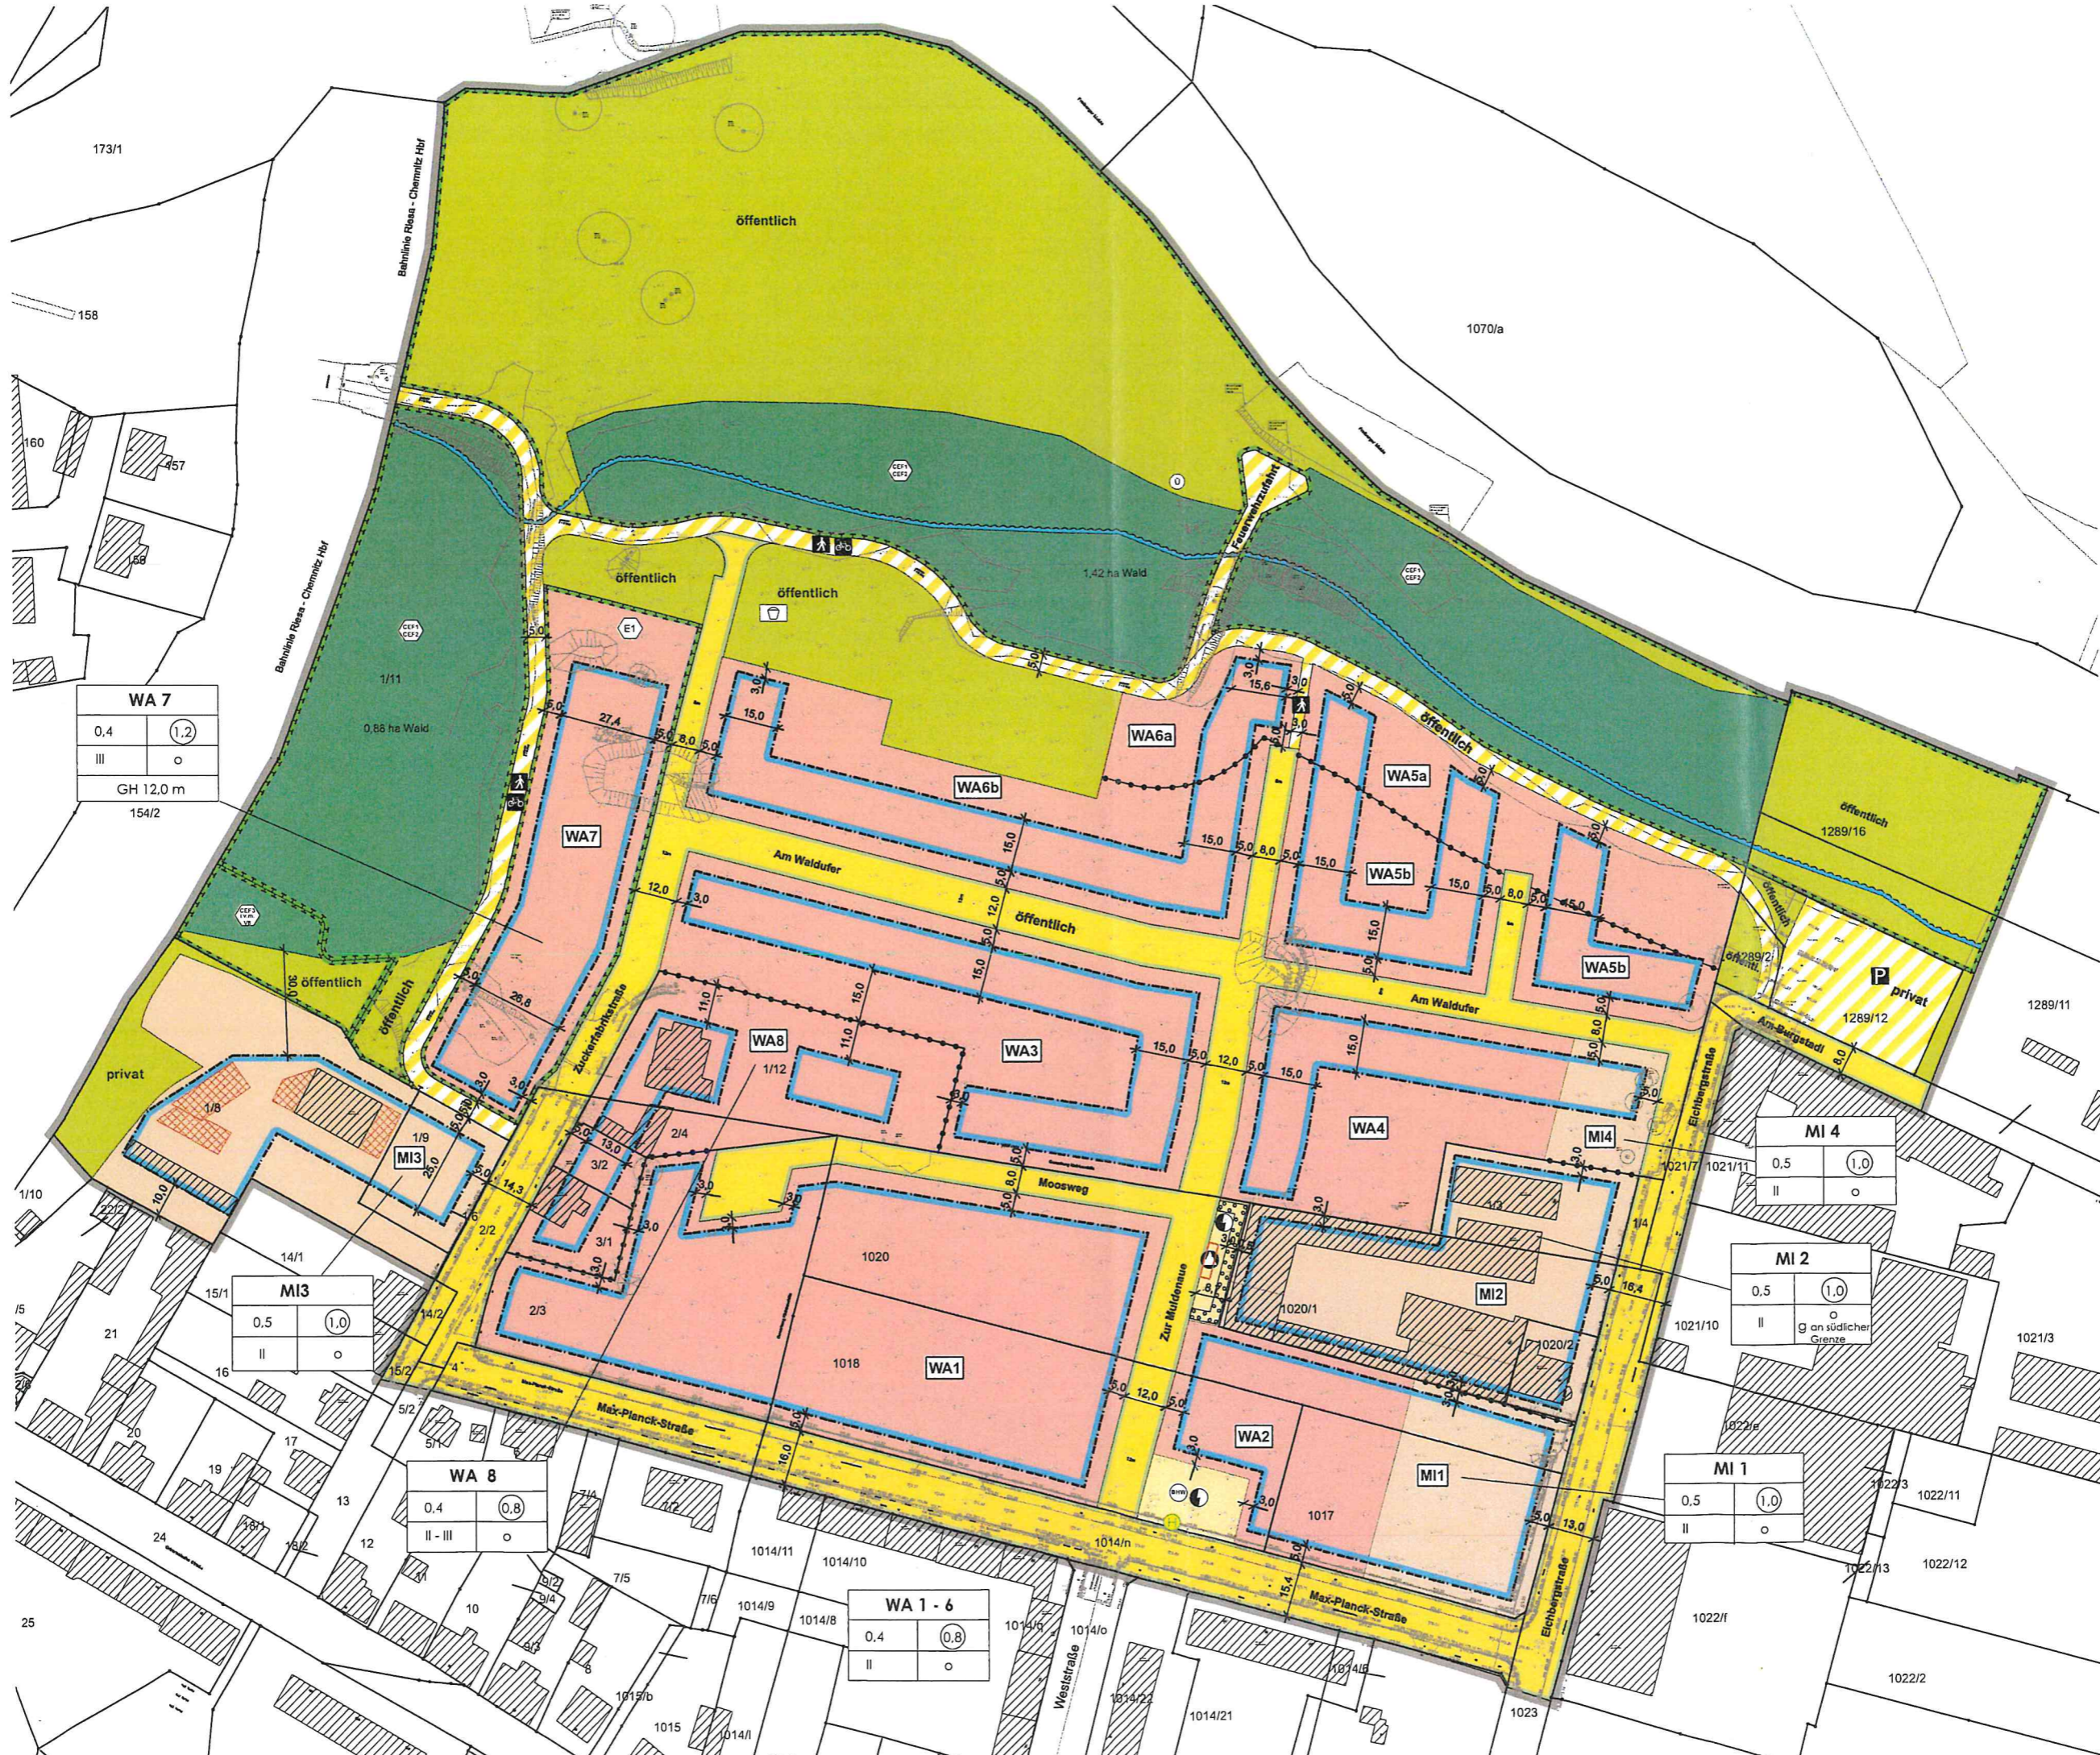

**WA 7**

|           |       |
|-----------|-------|
| 0,4       | (1,2) |
| III       | o     |
| GH 12,0 m |       |
| 154/2     |       |

**MI 3**

|     |       |
|-----|-------|
| 0,5 | (1,0) |
| II  | o     |

**WA 8**

|          |       |
|----------|-------|
| 0,4      | (0,8) |
| II - III | o     |

**WA 1 - 6**

|     |       |
|-----|-------|
| 0,4 | (0,8) |
| II  | o     |

**MI 4**

|     |       |
|-----|-------|
| 0,5 | (1,0) |
| II  | o     |

**MI 2**

|                       |       |
|-----------------------|-------|
| 0,5                   | (1,0) |
| II                    | o     |
| g an südlicher Grenze |       |

**MI 1**

|     |       |
|-----|-------|
| 0,5 | (1,0) |
| II  | o     |